


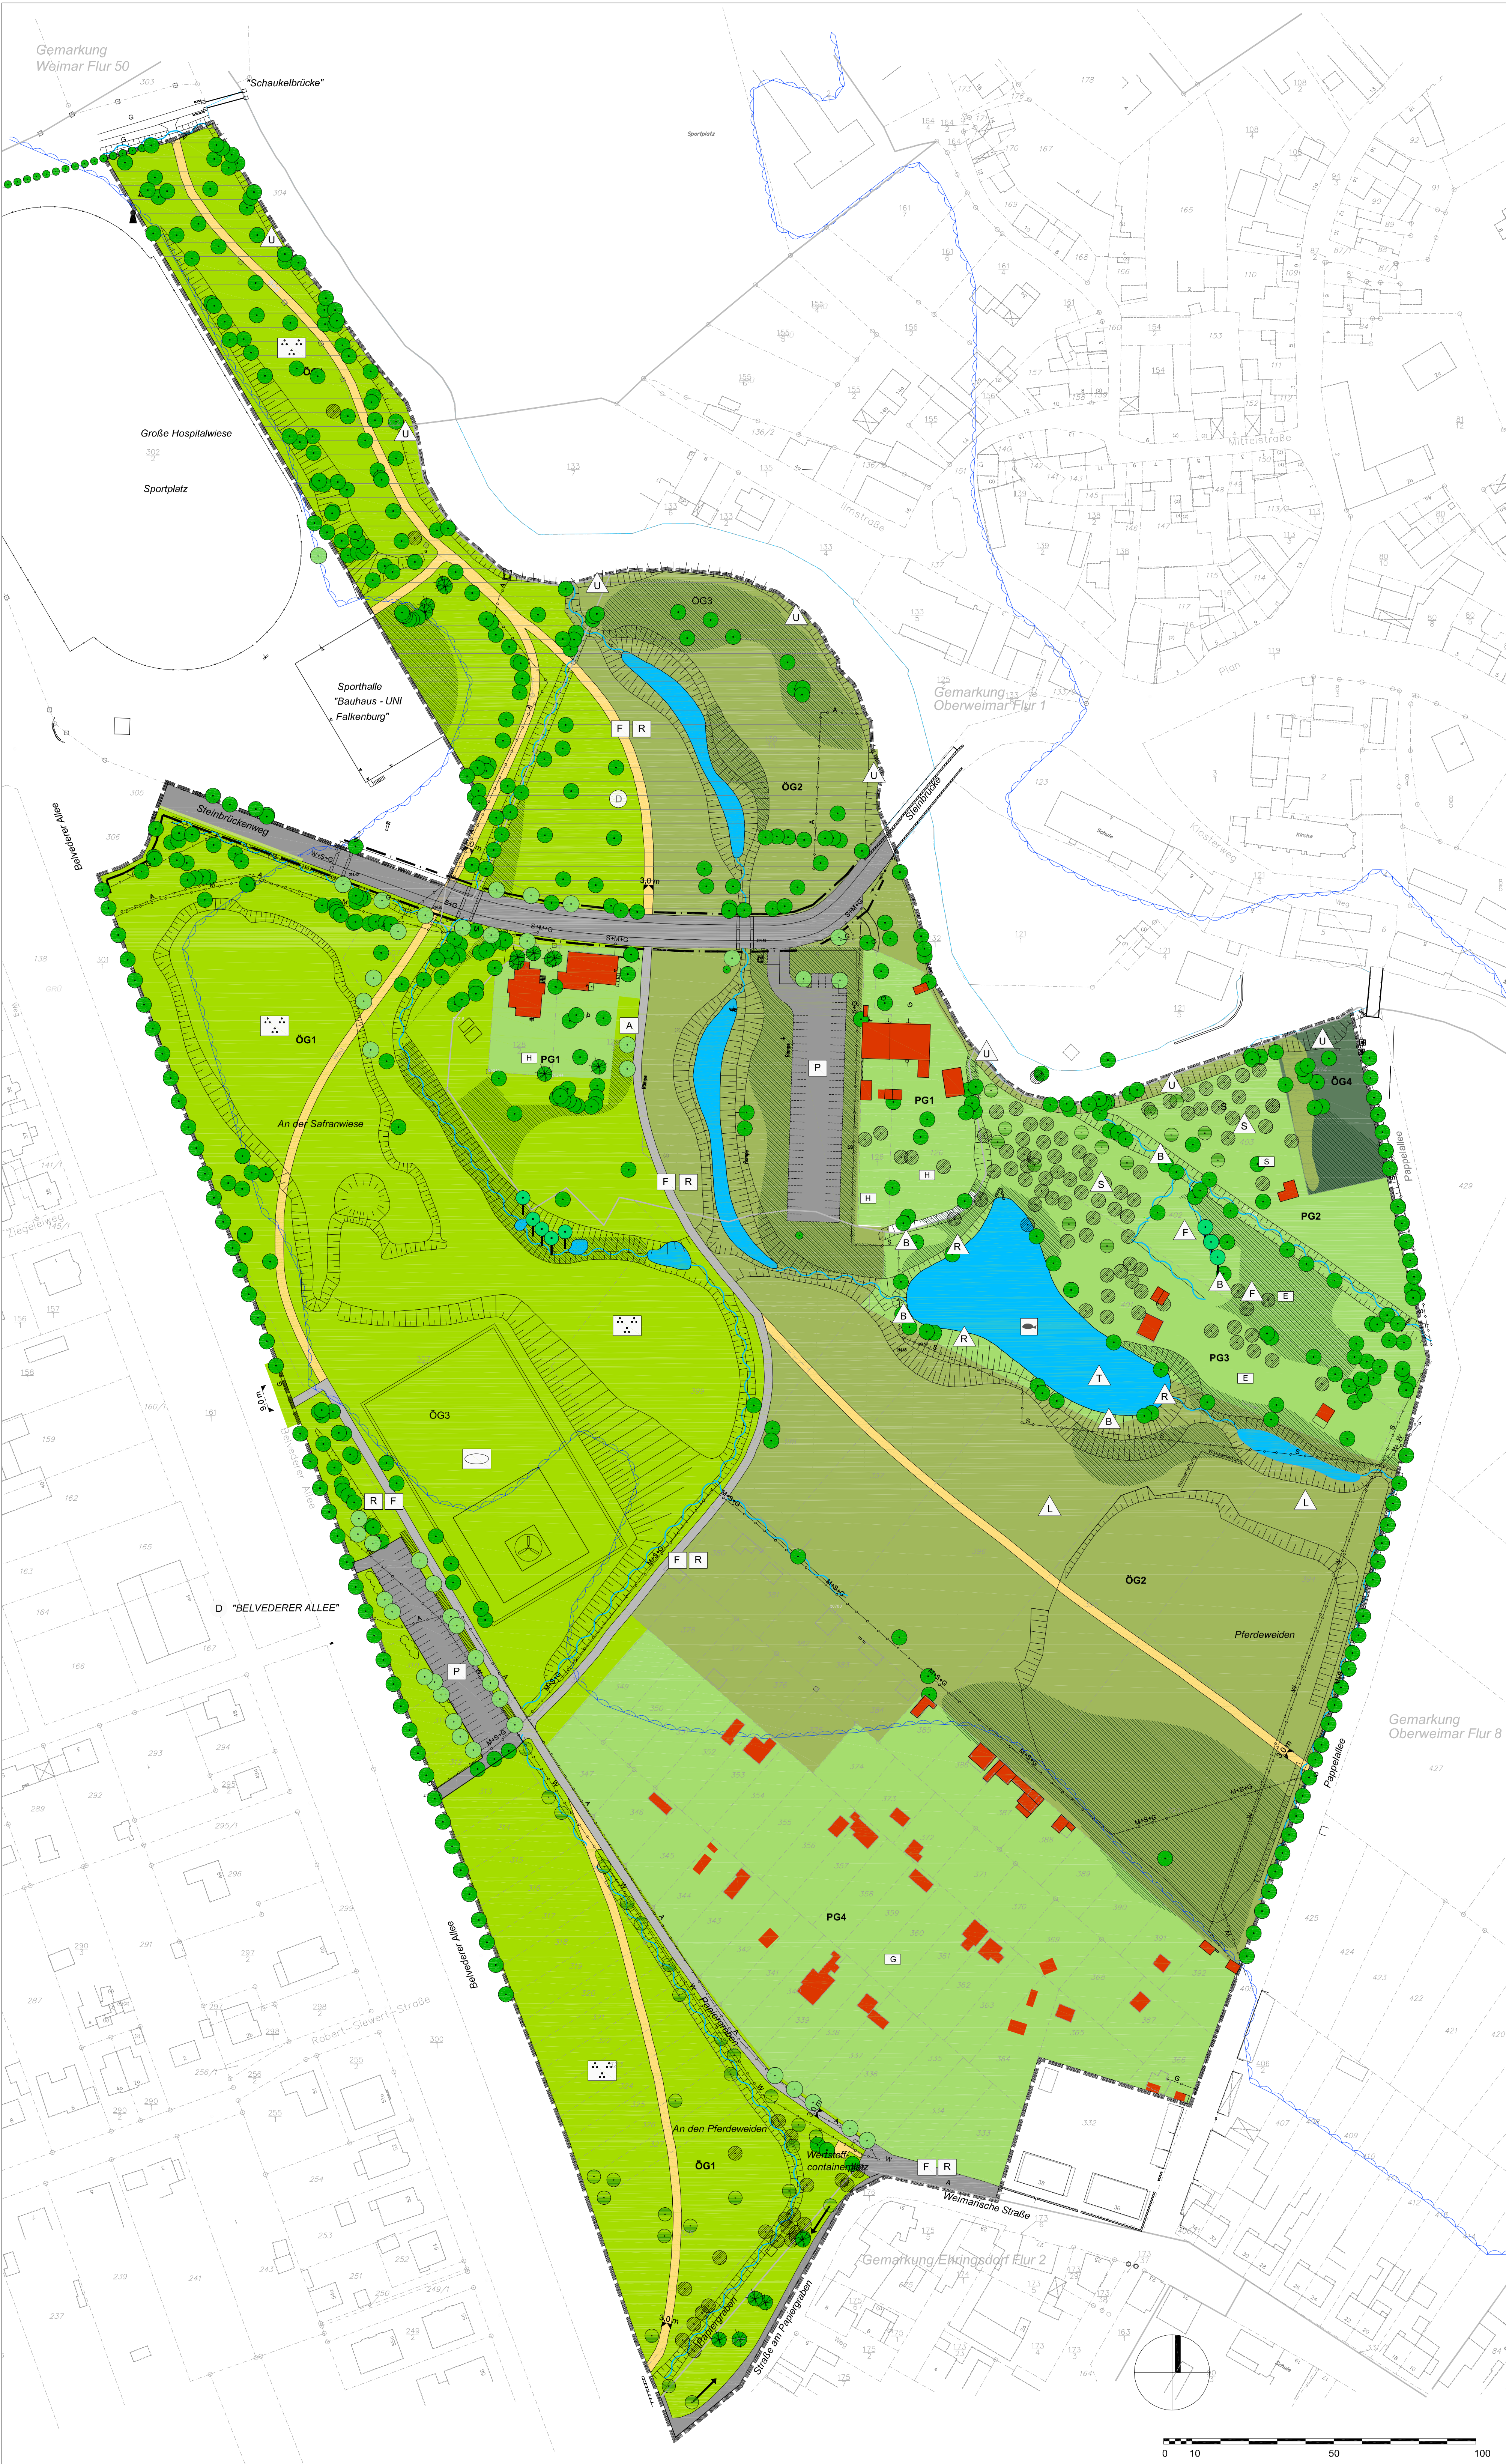

LEGENDE

Verkehrsflächen

- Verkehrsflächen/ Wege versiegelt
- Fuß-, Rad- und Pflweg, unversiegelt
- Fuß-, Rad- u. Pflweg zu Gunsten der Eigentümer folgender Grundstücke: Gemarkung Oberweimar, Flur 1, Flurst. 126, 126/1, 126/2
- Öffentliche Parkfläche
- Fußgänger
- Radfahrer
- Anlieger
- Nebenanlage "Hubschrauberlandemöglichkeit für Außenstarts und -landungen nach § 25 Luftverkehrsgesetz"

Grünflächen, öffentlich

- ÖG 1 Parkanlage
- ÖG 2 Landschaftsraum "Ilmwiesen"
- ÖG 3 Sportplatz (Kleinspielfeld)
- ÖG 4 Rastplatz

Grünflächen, privat

- PG 1 Hausgarten
- PG 2 Schulgarten
- PG 3 Erholungsgarten
- PG 4 Gartenanlage

Wasserflächen

- privater Fischteich
- Flutmulden
- Kleingewässer/ Tümpel
- Graben

- Vegetationsbestand (§ 18-Biotop), zu erhalten:
 - Schilf/ Röhricht
 - Landröhricht
 - Streuobstwiese
 - Feuchtwiese
 - Ilnufer
 - Teich, naturnah
 - Feuchtgebüsch
- Laubbaum, zu erhalten
- Baumreihe, zu erhalten
- Obstbaum, zu erhalten
- Gehölzfläche, zu pflanzen
- Laubbaum, zu pflanzen
- Obstbaumreihe einer Art, in einer Flucht zu pflanzen
- Obstbaum, zu pflanzen
- Stationäre Amphibienteinrichtung

- Grenze des räumlichen Geltungsbereiches des Bebauungsplanes
- Bestandteil des Kulturdenkmals "Park an der Ilm"
- amtliche Überschwemmungsgrenze
- Gemarkungsgrenze
- vorhandene Flurstücksgrenze Gärten
- Unterirdische Leitungen
 - Gas
 - Wasser
 - Abwasser
 - Mischwasser
 - Strom
- Gedenkstein
- Grabenunterführung

PLANGRUNDLAGE
Stadt Weimar, Stadtentwicklungsamt Abt. für Geoinformation und Statistik, ALK 2012

PLANVERFASSER
stock landschaftsarchitekten
Gemeinsam mit: stock landschaftsarchitekten
Tel.: 0361 44021-15 Fax: 0361 44021-15
Mail: buero@stock-landschaftsarchitekten.de

Anlage 2



AUSGLEICHSBEBAUUNGSPLAN
B OBEH 02
" Hospitalwiese - Safranwiese -Pferdeweiden"

- Gestaltplan-

Gemarkung Oberweimar Flur 1 und 8
Gemarkung Ehringsdorf Flur 2
M 1 : 1.000

Stadt Weimar, Stadtentwicklungsamt
Januar 2013